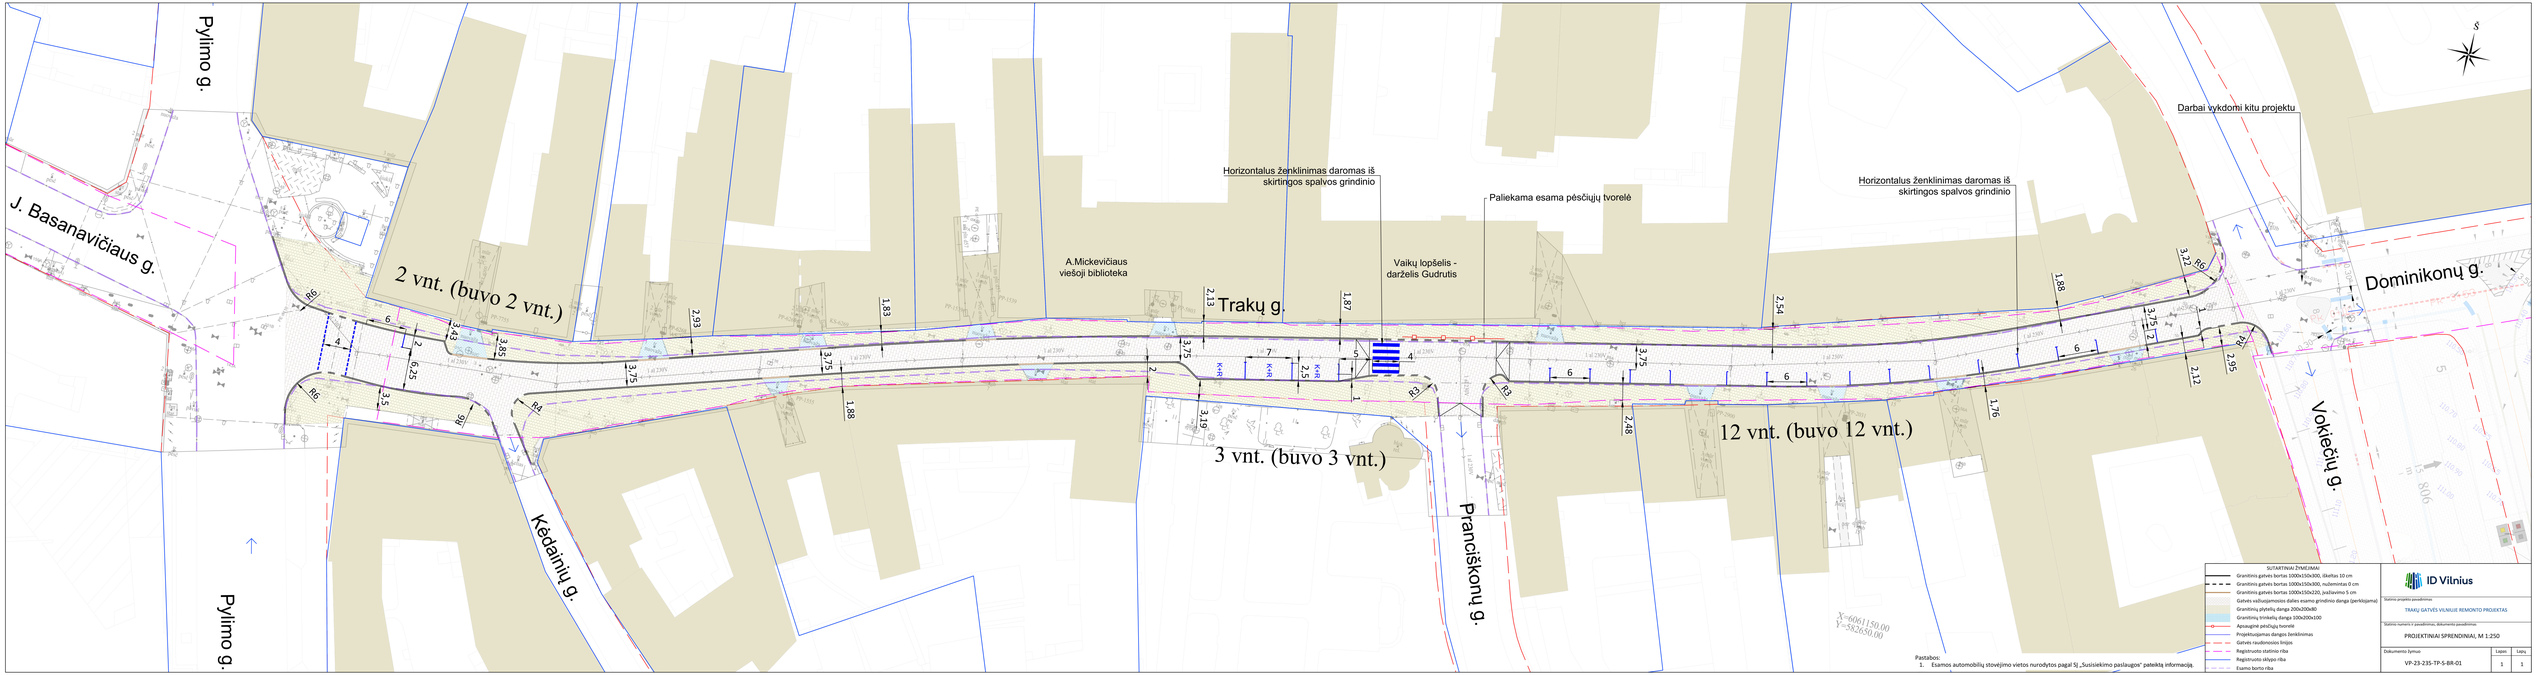

Pastabos:
1. Esamos automobilių stovėjimo vietos nurodytos pagal Šį „Susisiekimo paslaugos" pateiktą informaciją.

SUTARTINAI ŽYMĖJIMAI
- Granitinis gatvės bortas 1000x150x300, iškeltas 10 cm
- Granitinis gatvės bortas 1000x150x300, nuleminitas 0 cm
- Granitinis gatvės bortas 1000x150x220, įvažiavimo 5 cm
- Gatvės važiuojamosios dalies esamo grindinio danga (perklojama)
- Granitinių plytelių danga 200x200x80
- Granitinių trinkelių danga 100x200x100
- Apsauginė pėsčiųjų tvorelė
- Projektuojamas dangos ženklinimas
- Gatvės raudonosios linijos
- Registruoto statinio riba
- Registruoto sklypo riba
- Esamo borto riba

ID Vilnius

Statinio projektio pavadinimas
TRAKŲ GATVĖS VILNIUJE REMONTO PROJEKTAS

Statinio numeris ir pavadinimas, dokumento pavadinimas
PROJEKTINAI SPRENDINIAI, M 1:250

Dokumento žymuo	Lapas	Lapų
VP-23-235-TP-S-BR-01	1	1