

SUTARTINIAI ŽYMEJIMAI

	Granitinis gatvės bortas 1000x150x300, iškeltas 10 cm
	Granitinis gatvės bortas 1000x150x220, nužemintas 0 cm
	Granitinis gatvės bortas 1000x80x200
	Granitinių trinkelėlių dangą (juodo bazalto)
	Gatvės važiuojamosios dalies asfalto dangą
	Granitinių plytelių dangą 200x200x80
	Betoninių plytelių dangą 375x375x80
	Granitinių trinkelėlių dangą 200x100x100
	Dvirazių tako granitinių trinkelėlių dangą 200x100x80
	Apželdinti vejo plotai
	Akmenų dangą
	Projektuojamas dangos ženklimas
	Registruoto statinio riba
	Registruoto sklypo riba
	Gatvės raudonosios linijos
	Esamo borto riba

Pastabos:  
 1. Esamos automobilių stovėjimo vietos nurodytos pagal SJ „Susisiekimo paslaugos“ pateiktą informaciją.

**ID Vilnius**


Savinio projekto pavadinimas  
 MAIRONIO GATVĖS VILNIJUI REMONTO PROJEKTAS

Savinio numeris ir pavadinimas, dokumento pavadinimas  
 PROJEKTIJINAI SPRENDINIAI, M 1:500

Dokumento žymuo  
 VP-23-237-TP-S-BR-01

Lapas	Lipų
1	2



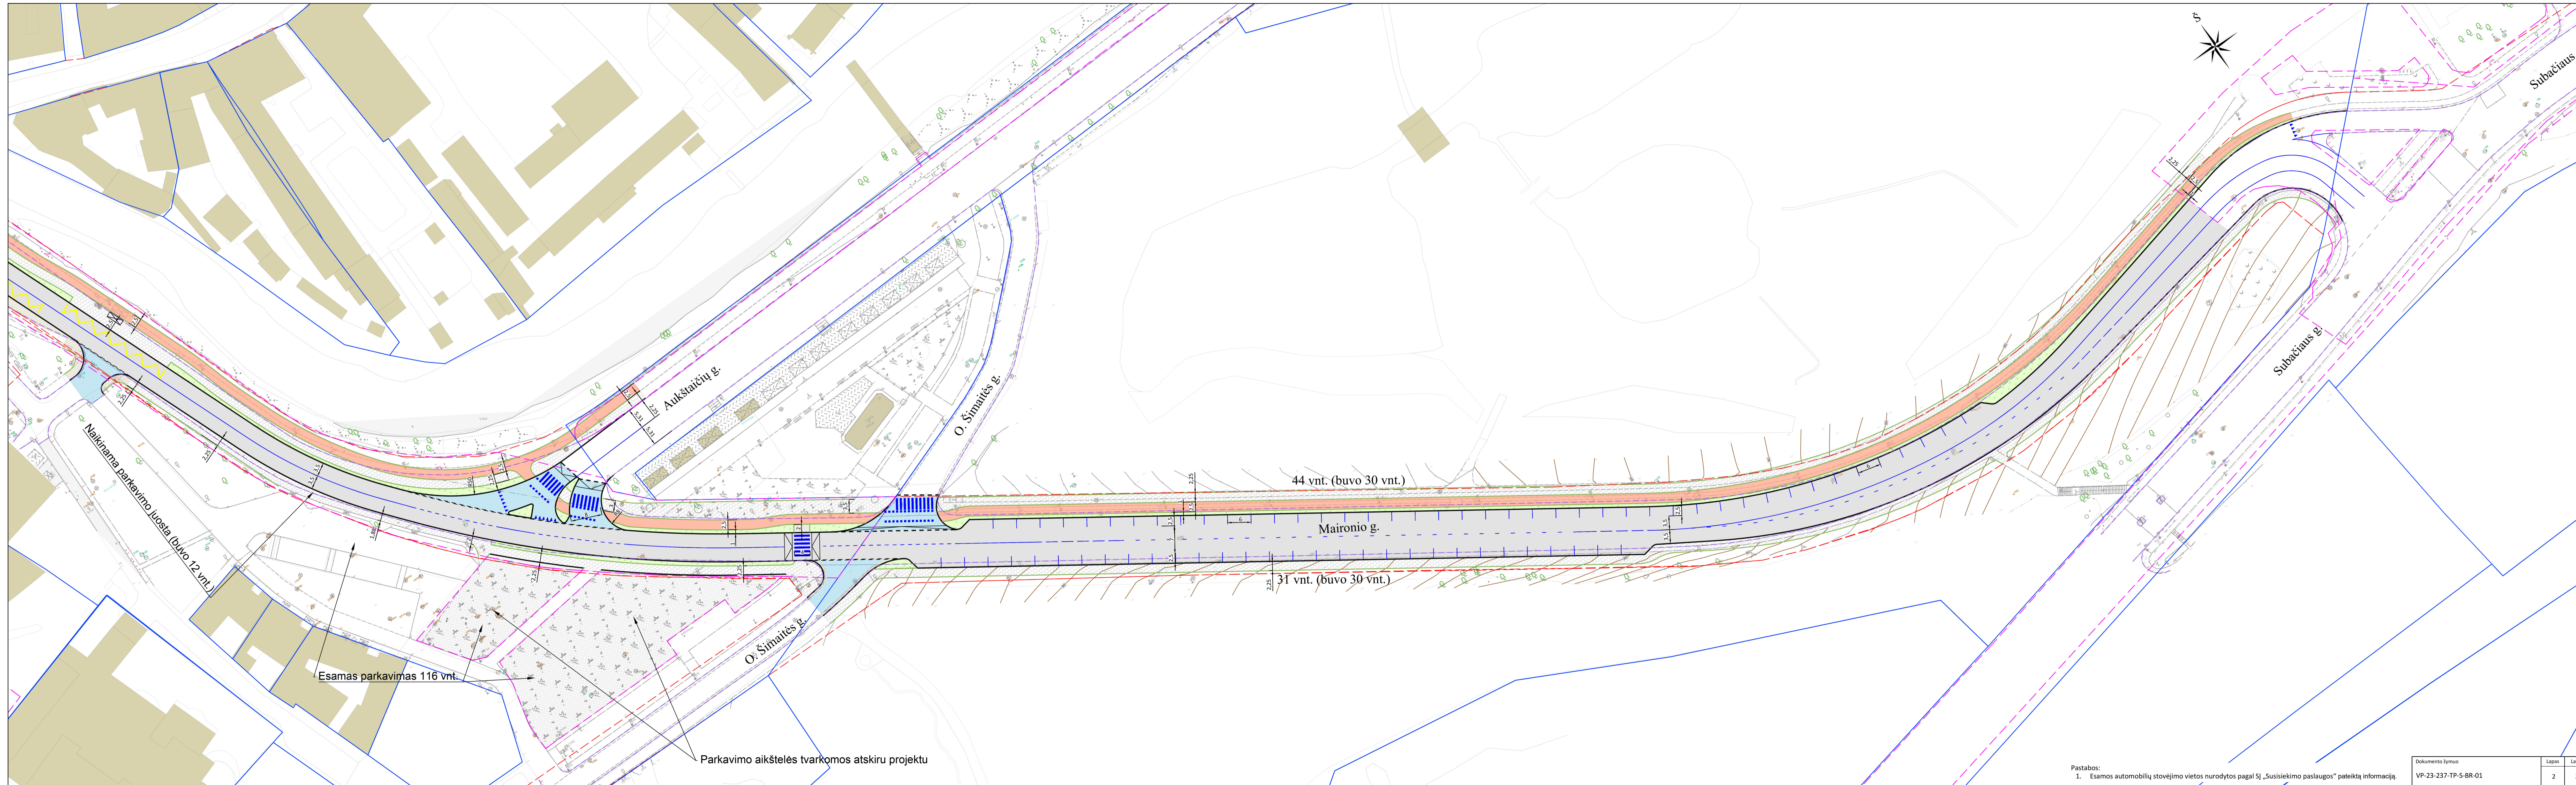

Esamas parkavimas 116 vnt.

Parkavimo aikštelės tvarkomos atskiru projektu

44 vnt. (buvo 30 vnt.)

31 vnt. (buvo 30 vnt.)

Pastabos:  
1. Esamos automobilių stovėjimo vietos nurodytos pagal SJ „Susisiekimo paslaugos“ pateiktą informaciją.

Dokumento žymuo	Lapas	Lapų
VP-23-237-TP-S-BR-01	2	2